
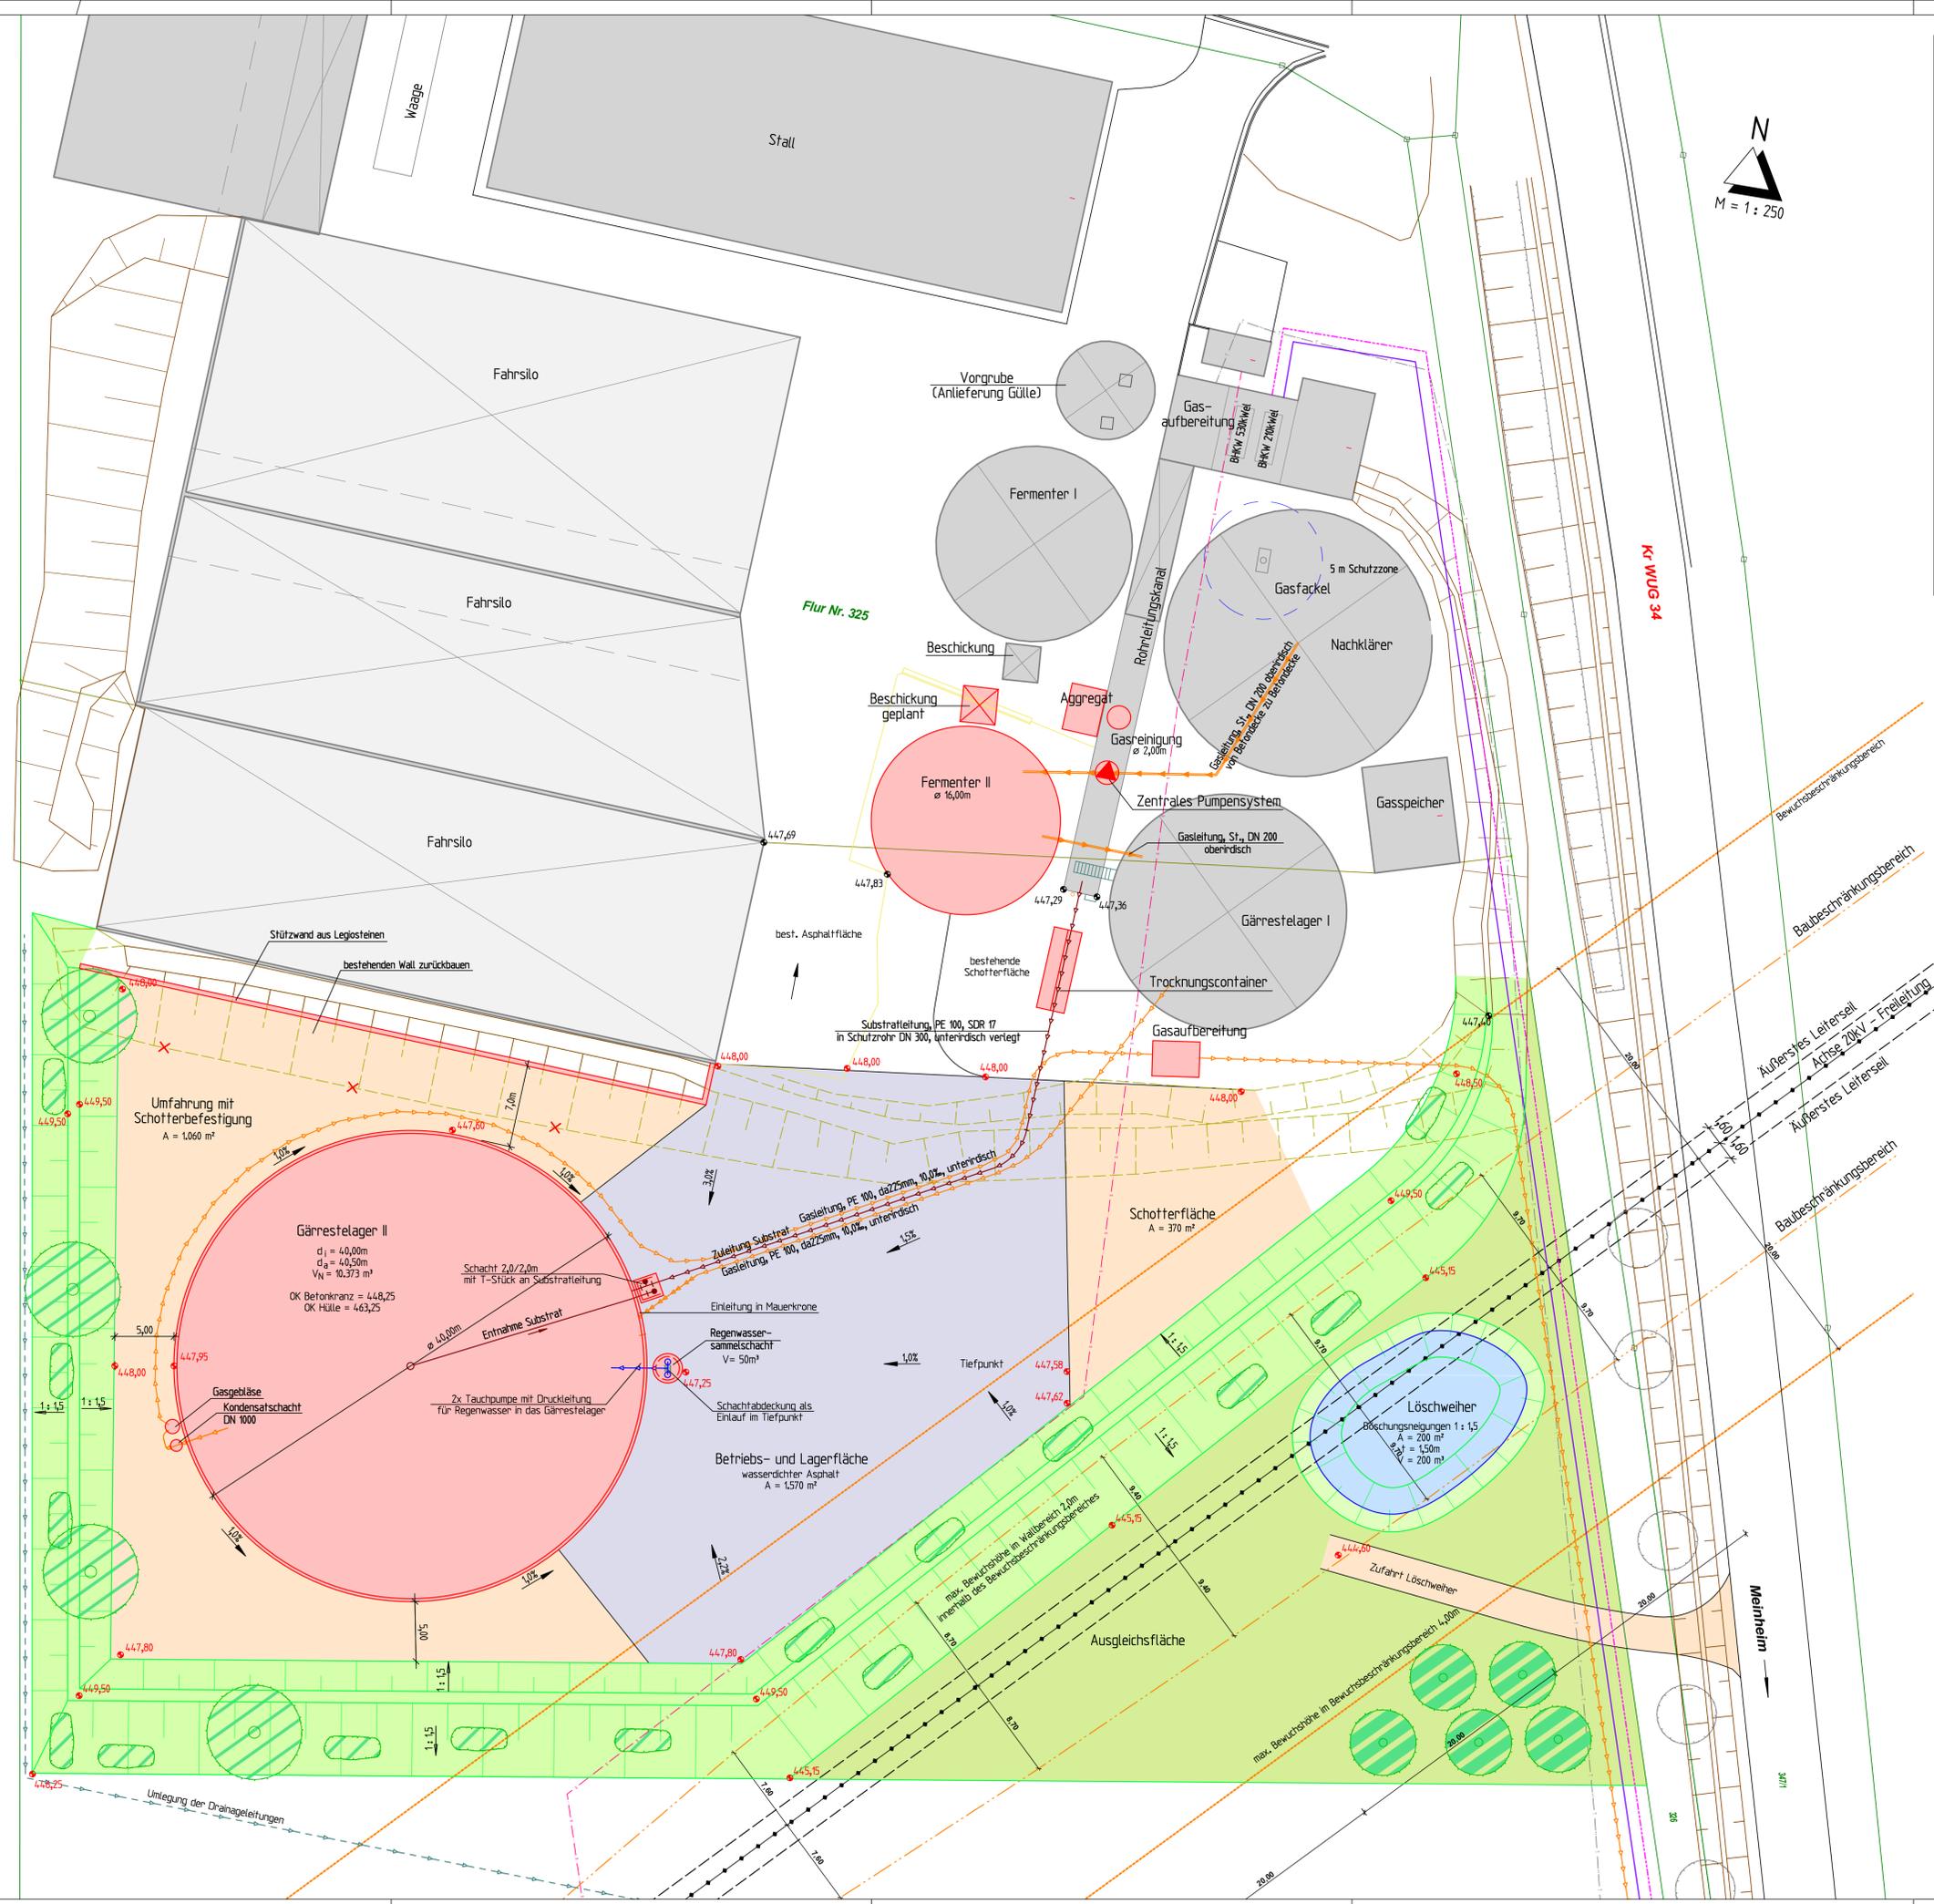


**Zeichenerklärung:**

	Grundstücksgrenze
	bestehende Gebäude
	geplante Gebäude
	geplante Befestigung mit Asphalt
	geplante Schotterbefestigung
	geplanter Erdwall mit Bepflanzung
	geplante Druckleitung Gas unterirdisch
	geplante Druckleitung Gas oberirdisch
	geplante Druckleitung Substrat
	geplante Druckleitung Regenwasser
<b>Versorgungsträger:</b>	
	Stromleitung bestehend
	Freileitung Strom bestehend
	Telekomleitung bestehend

Symbolik Leitungen im Substratschacht

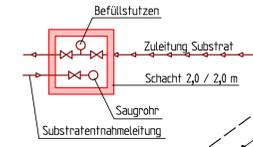

**Anlage zum Bebauungsplan  
Sondergebiet Biogasanlage**

Verlegung Wall nach Mitteilung der MON					
Nr.	Änderungen	Datum	Name	Datum	Geprüft
Bauvorhaben: Biogasanlage auf einer Teilfläche Flur Nr. 325, Gemarkung Meinheim			Projekt Nr.: 01-2022		
Vorhabensträger: Westphal Agrar- und Dienstleistungs-GmbH & Co. KG, Römersstraße 22 91802 Meinheim			Plan Nr.: 1.1		
Maßstab: 1 : 250	Vorhaben- und Erschließungsplan		Monat	Name	
qm 0,59			Entworfen	Mal 2022	Vu
			Gezeichnet	Mal 2022	Hc
			Geprüft	Mal 2022	Vu
Entwurfsvorfasen:				Pleinfeld, den 15.11.2022	
		VNI Ingenieurbüro für Tiefbau GmbH Nordring 4 91785 Pleinfeld Tel. 0914-94600 Fax. 0914-94602 email: info@vni-net.de		Unterschrift	